








ОДОБРЯВАМ
ЛУЛ за УПИ № 501/000/01
ПРОТОКОЛ № 8/2017
ЗАПОВЕД № 19/2017

**ПОДРОБЕН УСТРОЙСТВЕН ПЛАН -
ПЛАН ЗА ЗАСТРОЯВАНЕ**

ЗА УПИ XXVI, кв. 246 ПО ПЛАНА НА
гр. ГОЦЕ ДЕЛЧЕВ, ОБЩИНА ГОЦЕ ДЕЛЧЕВ
М 1:500


ЛЕГЕНДА СИГНАТУРА:

-  - Предимно промишлена зона
-  - Обслужваща улица;
-  - Тротоар;
-  - За озеленяване;
-  - Ограничителна линия на застрояване
-  - Граница на промяна на режим на устройство и застрояване

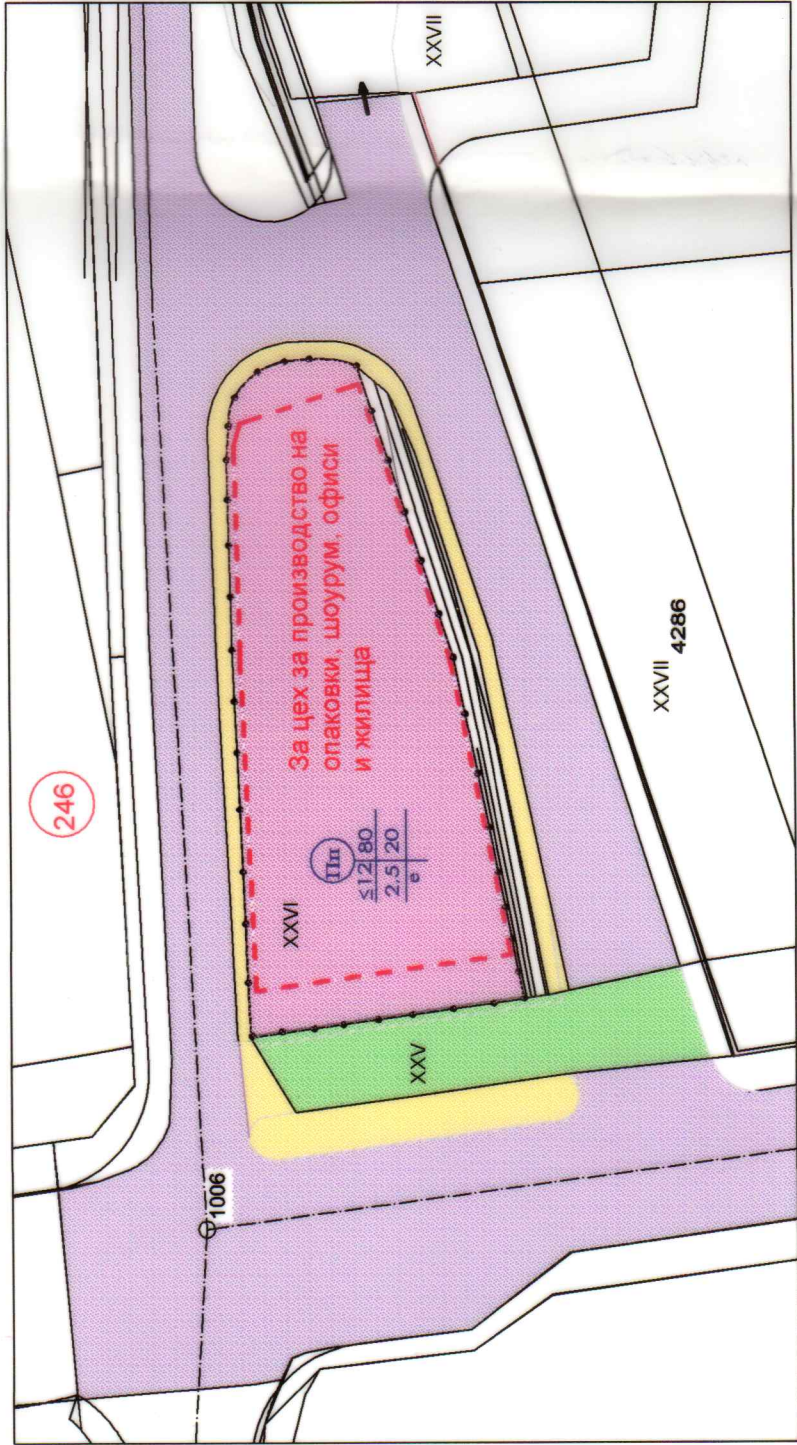

ИЗВАДКА ОТ ДЕЙСТВАЩА ПЛАН

М 1:500

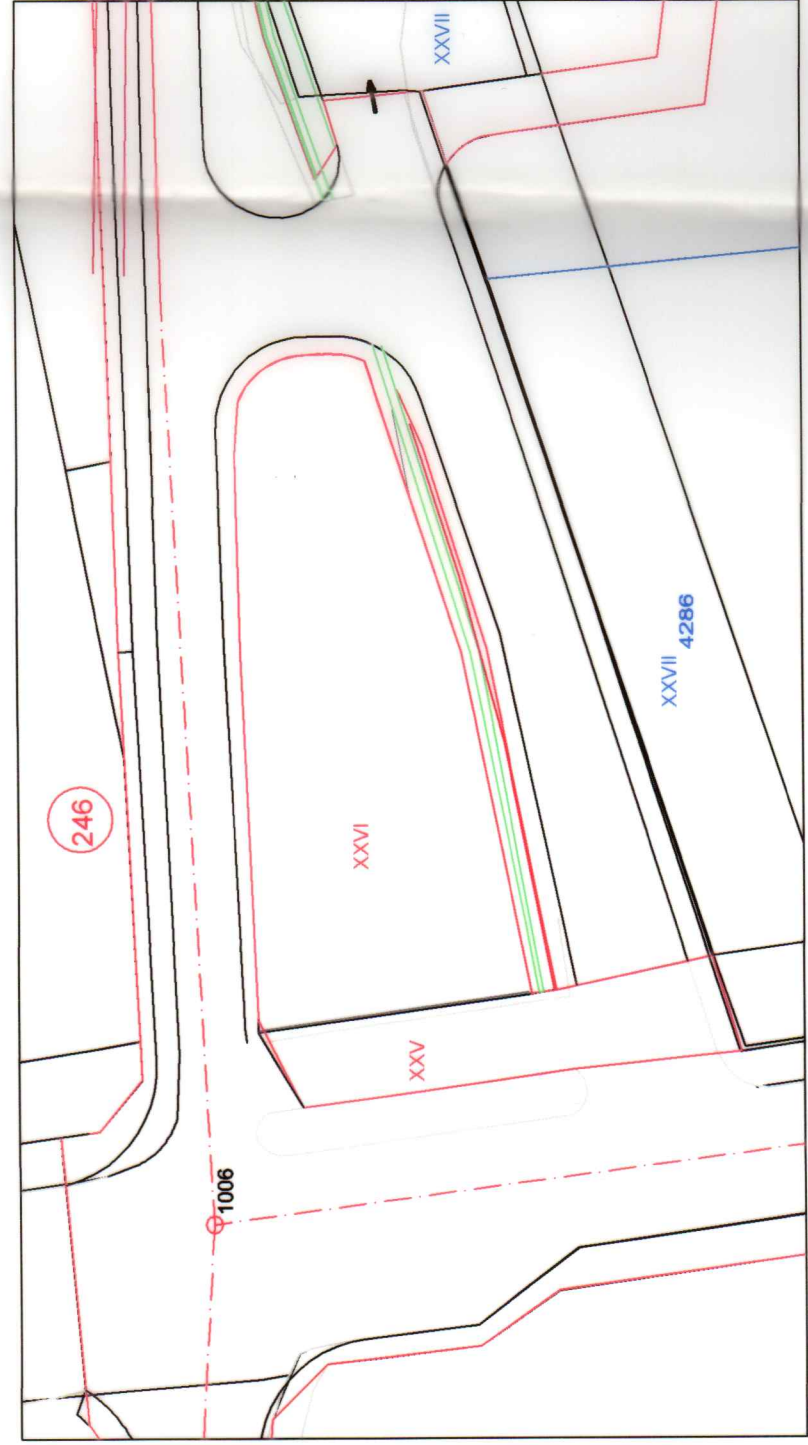

ПРОЕКТАН

АРХ. М. МАЛИНОВ